


Бокор

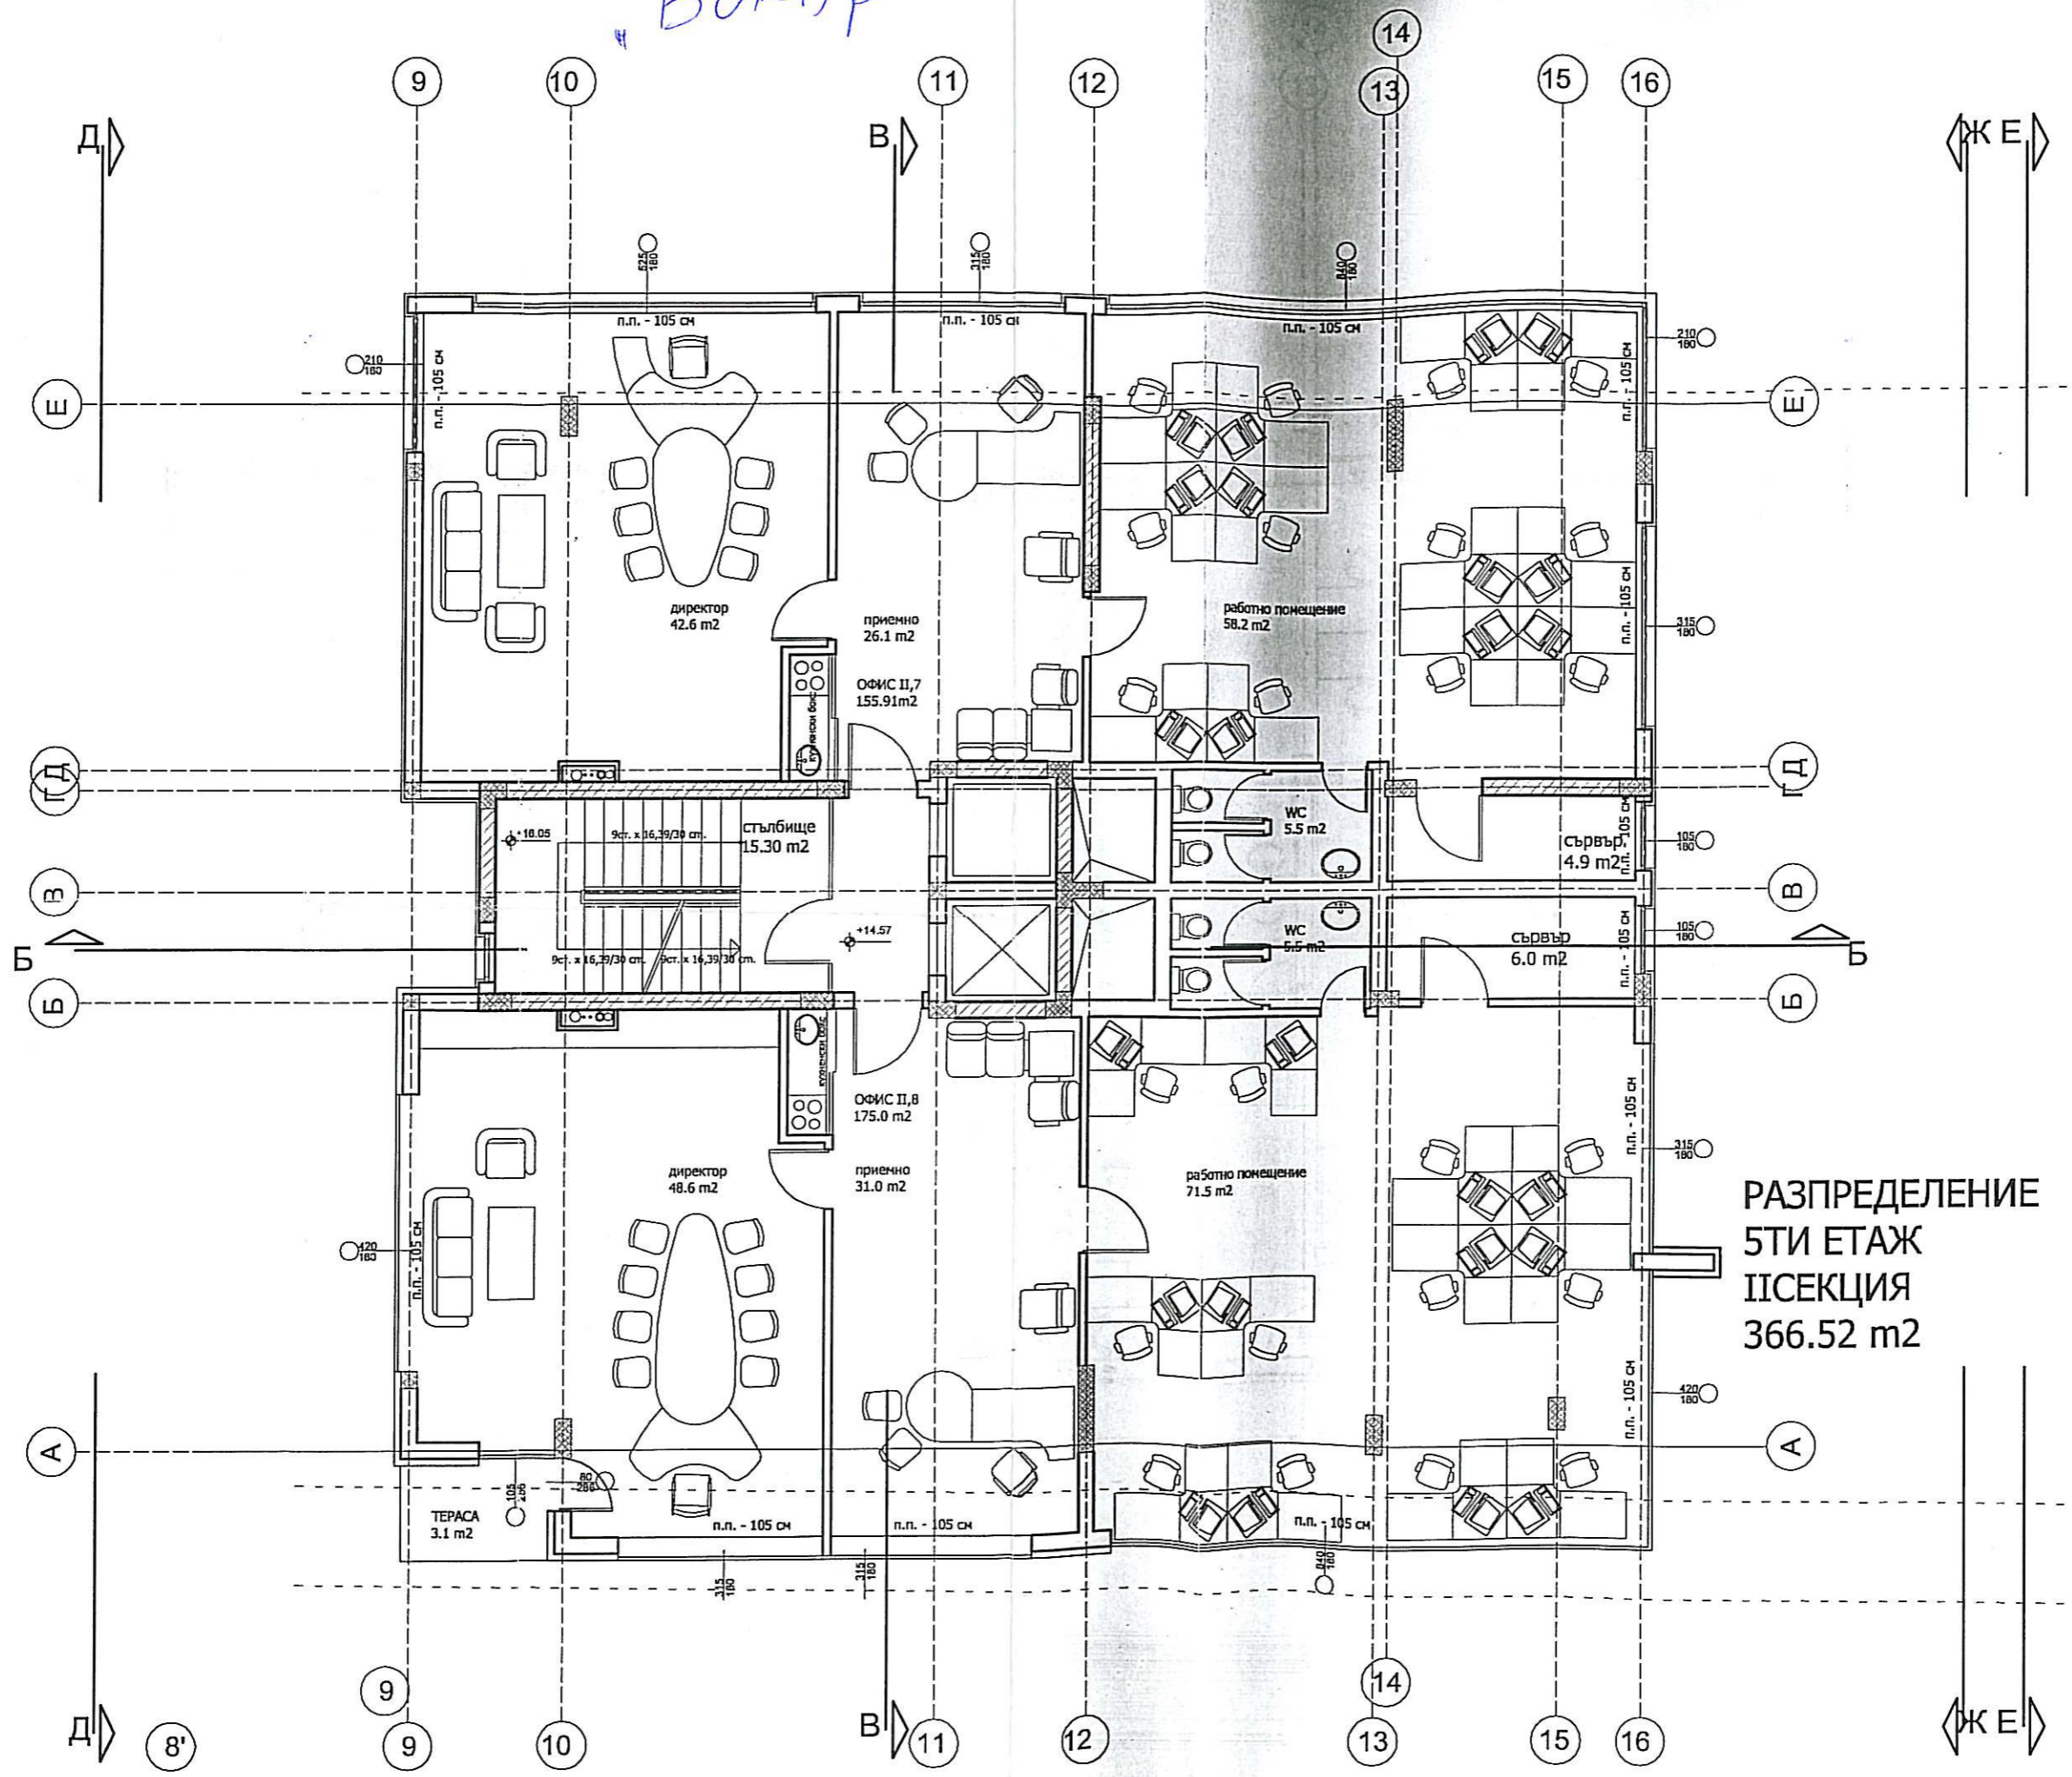

РАЗПРЕДЕЛЕНИЕ
 5ТИ ЕТАЖ
 ІІ СЕКЦИЯ
 366.52 m²

Sid. GENERAL

бул. БЪЛГАРИЯ