


вен план/ за УПИ XIX-358, кв.732, м."Зона Г-13"

Към преписка № САГ16-ГР00-1379/16г.

М 1:500

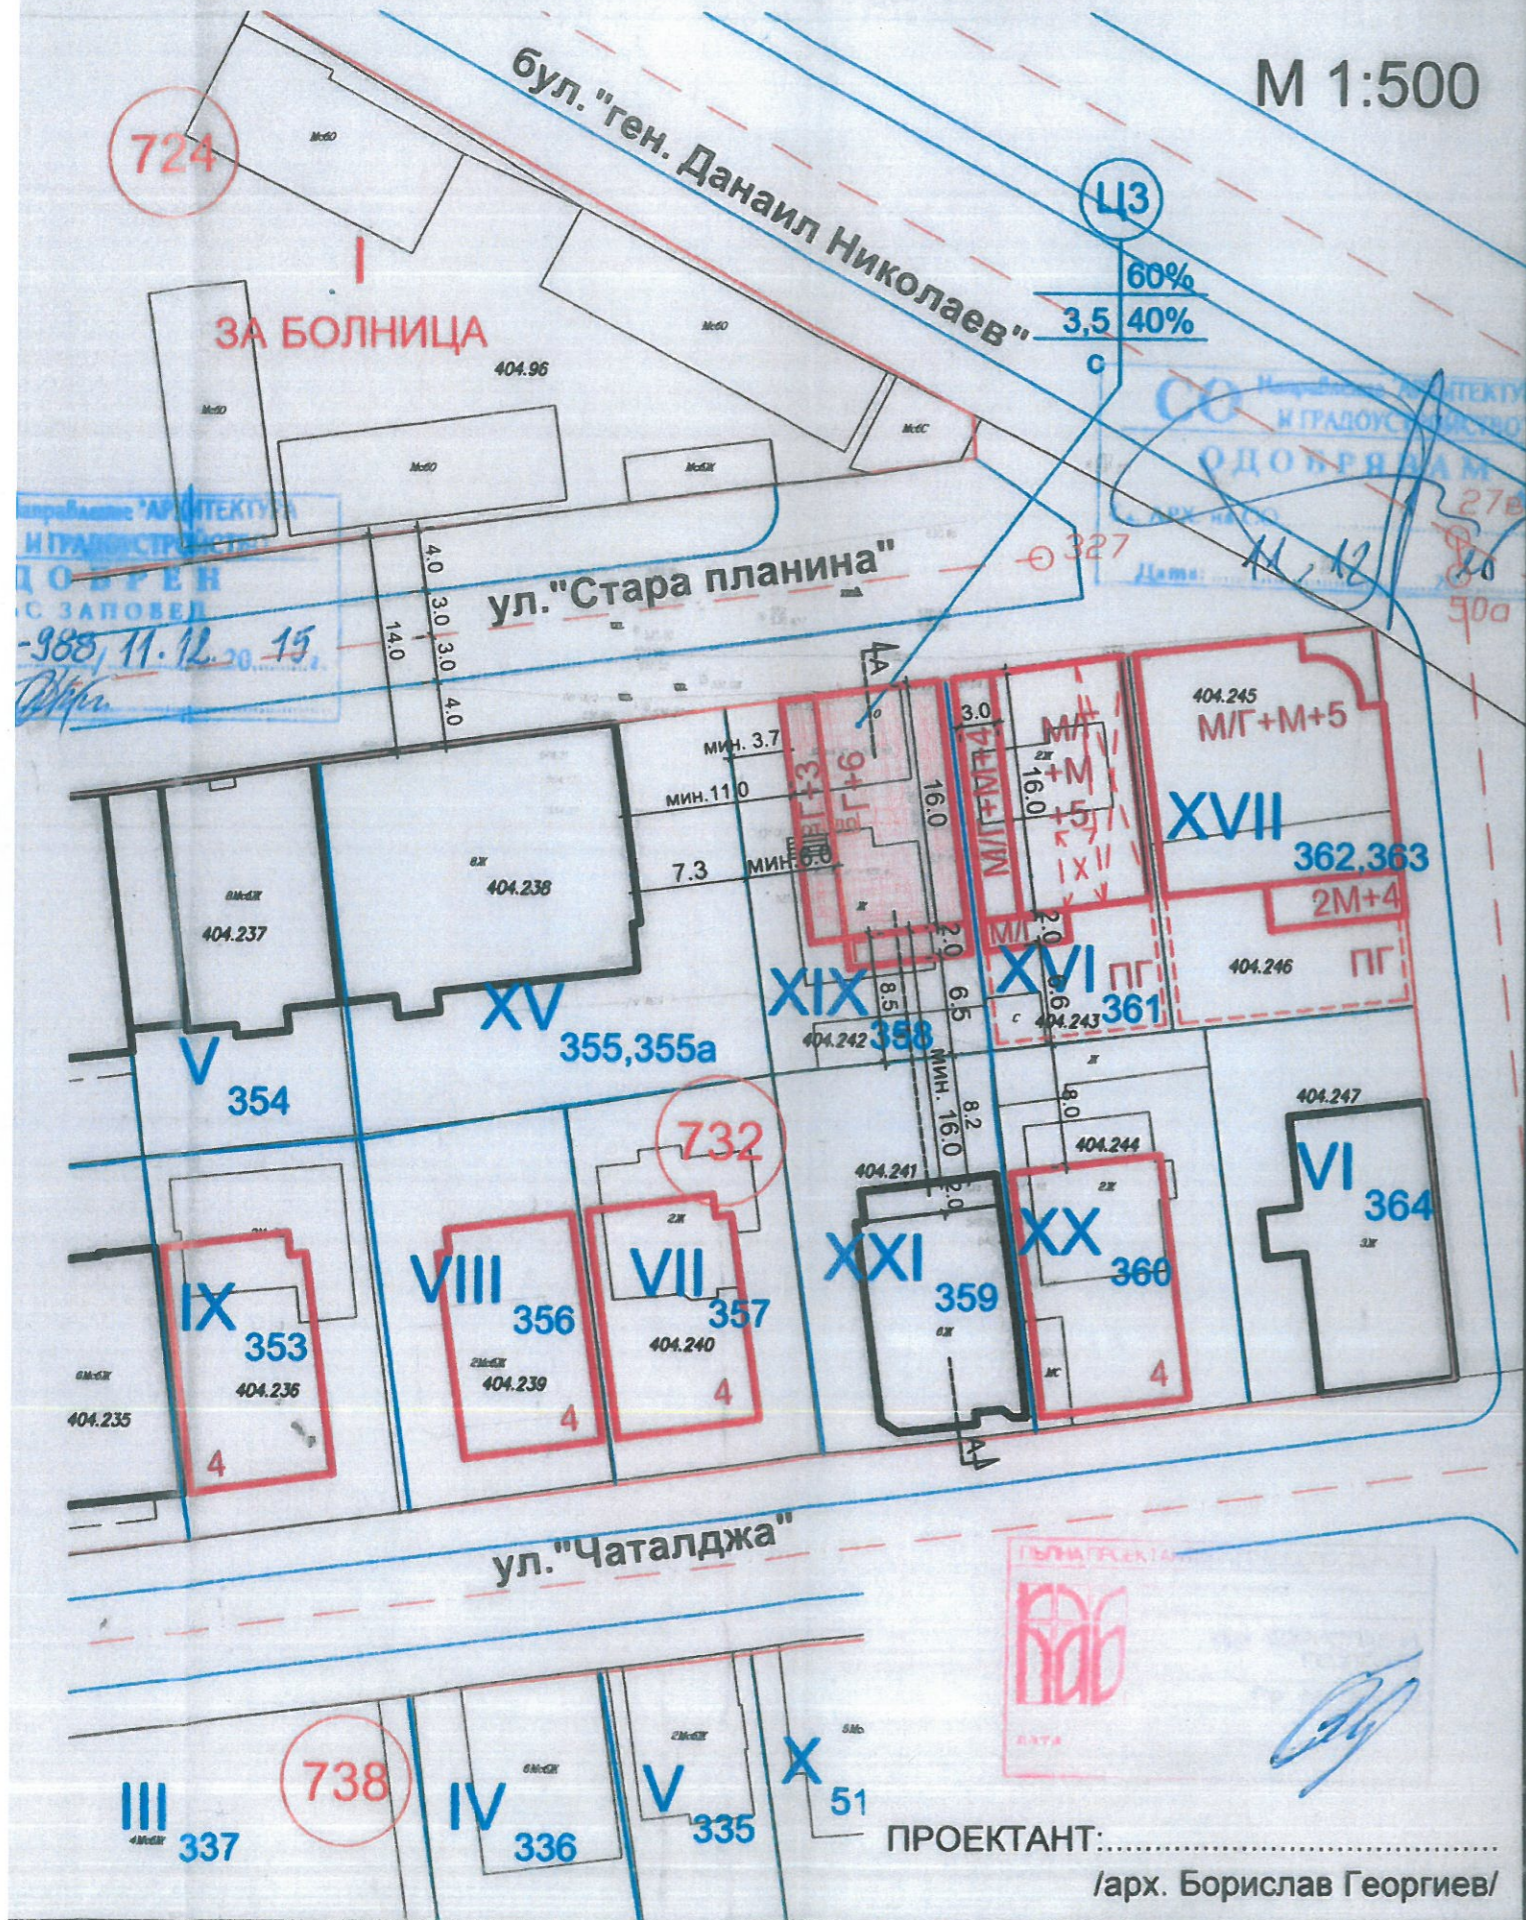

СТОЛИЧНА ОБЩИНА



НАПРАВЛЕНИЕ "АРХИТЕКТУРА И ГРАДОУСТРОЙСТВО"
ВИЗА ЗА ПРОЕКТИРАНЕ

На основание чл. 140, ал. 1 и ал. 2 от ЗУТ; при спазване на чл. 43, ал. 1 от ЗУТ; важи за инвестиционно проучване и проектиране на обект: **многофамилна жилищна сграда** в УПИ XIX-358 (идентификатор по кадастрална карта №68134.404.242), кв. 732, м."Зона Г-13", р-н "Оборище" при спазване на параметри за устройствена зона "ЦЗ" – Макс.плътност на застрояване 60%; макс.Кинт-3,5; мин.озеленена площ 40%; при спазване на указаните отстояния и изисквания на закона съгласно ОУП на СО одобрен с Решение 960 /16.12.2009г. на Министерски и ПУП – РУП, одобрен със Заповед № РД-09-50-988/11.12.2015г. на Главния архитект на Столична община. Да се спазят санитарно-хигиенните и противопожарни изисквания и съгласувания със съответните институции.

Забележка: Неразделна част от визата за проектиране са:
- Силуетни планове към РУП, одобрени със Заповед № РД-09-50-988/11.12.2015г. на Главния архитект на СО;



И.Д. ГЛАВЕН АРХИТЕКТ
НА СТОЛИЧНА ОБЩИНА
Арх. Бойка Къдрева

(Съгласно Заповед № СОА16-РД15-1711/
08.02.2016г. на кмета на СО)

04.04.2016г.

ПРОЕКТАНТ:.....
/арх. Борислав Георгиев/

ПУП - РУП /Работен устройствен план/ за УПИ XIX-358, кв.732, м."Зона Г-13"

М 1:500

